
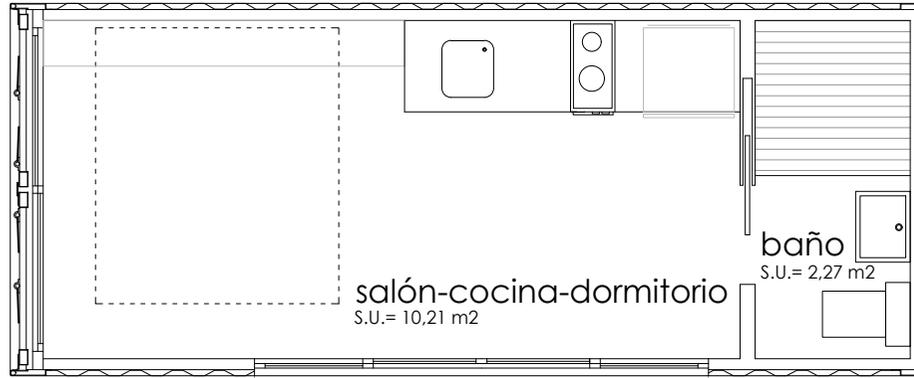


▶ alzados  
escala 1:75

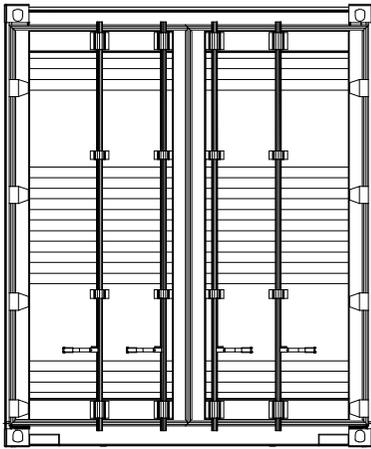


▶ planta baja  
escala 1:75

salón-cocina-dormitorio  
S.U.= 10,21 m<sup>2</sup>

baño  
S.U.= 2,27 m<sup>2</sup>



Superficie construida = 15 m<sup>2</sup>

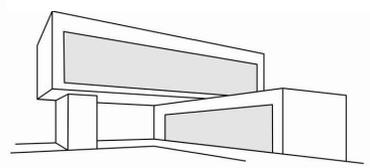

FRANCISCO GÓMEZ DE TEJADA  
arquitecto



**CH-15**