

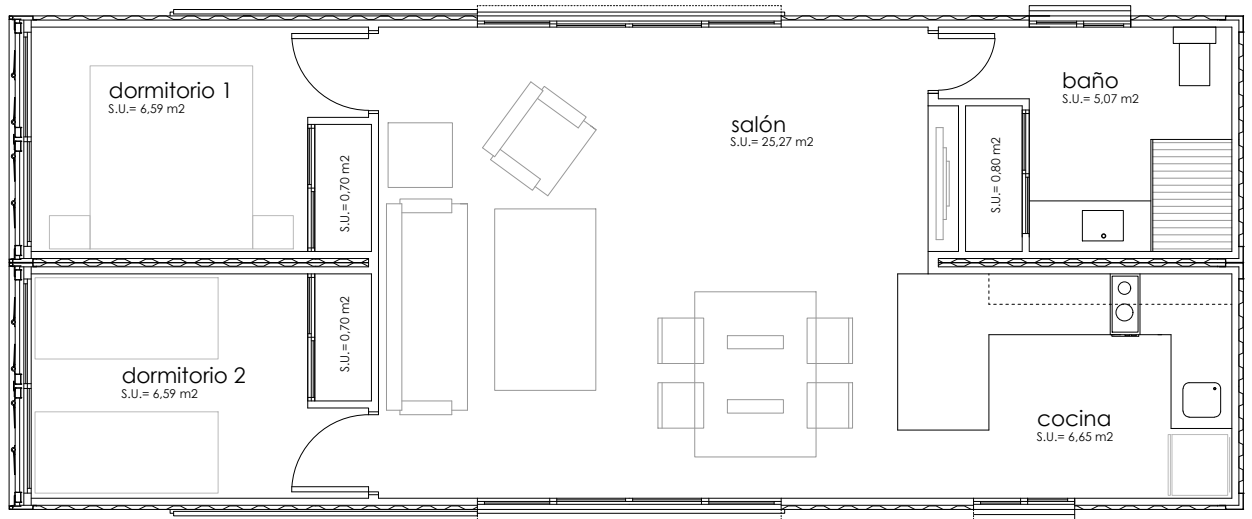


alzados
escala 1:100

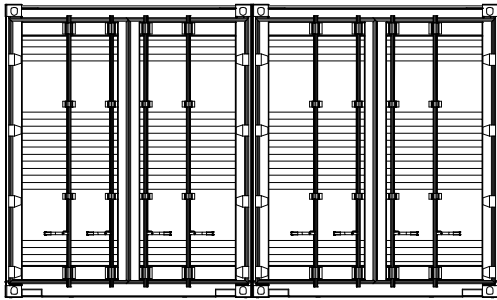

planta baja
escala 1:100

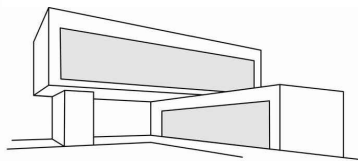

FRANCISCO GÓMEZ DE TEJADA
arquitecto



Superficie construida = 60 m²

CH-60